PROGETTO DEFINITIVO/ESECUTIVO_LOTTO 1

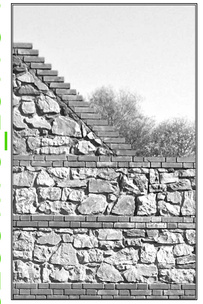

REALIZZAZIONE DI N. 1 BLOCCO DI LOCULI E OSSARI ALL'INTERNO DEL CIMITERO DI SANTA FIRMINA AD AREZZO

PSC

CRONOPROGRAMMA DEI LAVORI

AGGIORNAMENTO
N. DEL

COMMITTENTE
AREZZO MULTISERVIZI SRL
VIA BRUNO BUOZZI, 1 - AREZZO

RESPONSABILE DEL PROCEDIMENTO
SIG.RA ELENA GRAVERINI

PROGETTISTA INCARICATO
ARCHITETTO PIETRO GIANI
STUDIO DI ARCHITETTURA
ARCHITETTI P. GIANI, P. RICCI, L. RICCI
VIA MARGARITONE 15 - AREZZO
TEL +39 0575 299706 - FAX +39 0575 299706
e-mail: p.giani@awn.it
Pec: pietro.giani@archiworldpec.it

COLLABORATORI
ARCHITETTO PAOLO RICCI
ARCHITETTO LAURA RICCI

GEOLOGO
DOTT.GEOL. FRANCO BULGARELLI

FILE: St.Firmina_P.D/E-L1_Cronoprogramma.dwg

MAGGIO 2020

CRONOPROGRAMMA DEI LAVORI

n. 60 giorni naturali e consecutivi

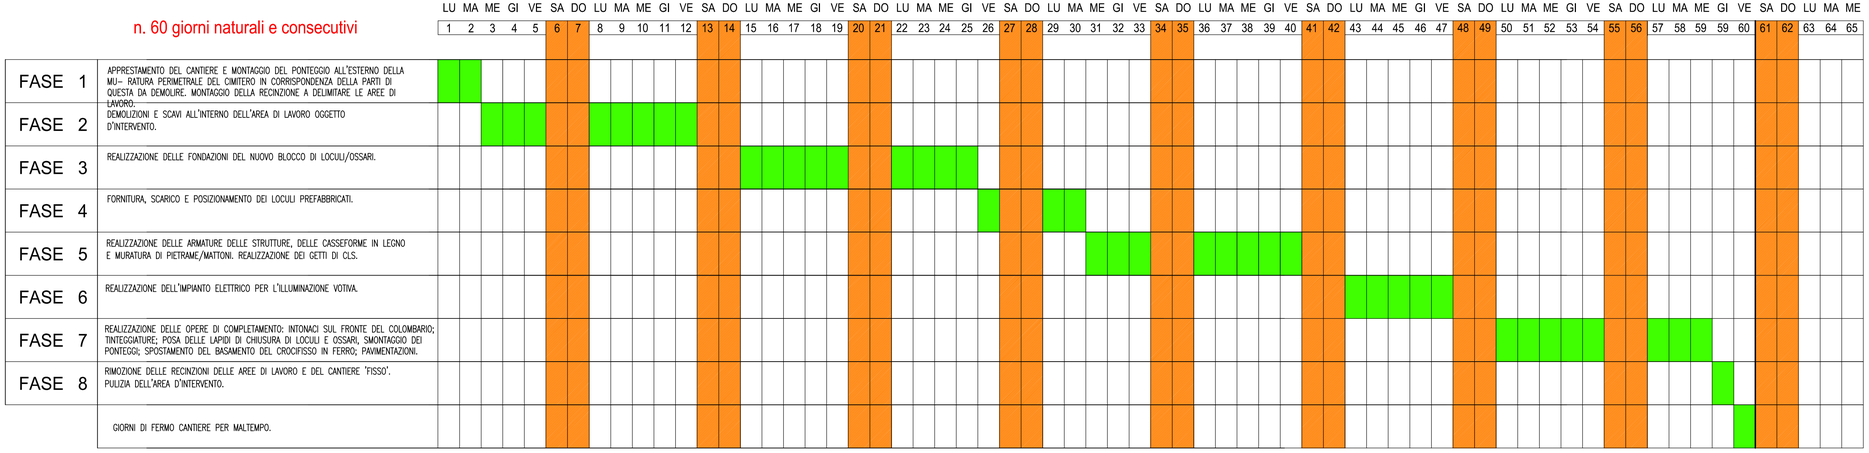

- Squadra tipo: n. 3 operai
- Numero massimo di lavoratori presenti contemporaneamente in cantiere: n. 6

* Tenendo conto della prevista breve durata dei lavori, non si ritiene necessario considerare nel Cronoprogramma giorni di ferie per gli addetti

Squadra uomini/giorno

Giorni di fermo cantiere (per maltempo)