

PRESCRIZIONI:

LE DIMENSIONI, LE QUOTE, GLI ALLINEAMENTI DEI MANUFATTI ESISTENTI E DEL TERRENO, DEVRANNO ESSERE PREVENTIVAMENTE VERIFICATI



IL SISTEMA ANTICADUTA DOVRÀ ESSERE VERIFICATO TRA SCHEMA DI PROGETTO E INDICAZIONI FORNITE DAL PRODUTTORE

LA DIREZIONE DEI LAVORI PUÒ APPORTARE MODIFICHE IN QUALSIASI MOMENTO DURANTE LA FASE ESECUTIVA FINALIZZATE AL MIGLIORAMENTO DELLE SOLUZIONI ARCHITETTONICHE ADOTTATE

LA QUOTA DEL TERRENO POTRÀ AVERE TOLLERANZE DI +/- 10 cm

LE DIMENSIONI, LE QUOTE, GLI ALLINEAMENTI DELLE FINITURE DI PROGETTO DEVRANNO ESSERE PREVENTIVAMENTE VERIFICATI PRIMA DELLA FORNITURA E POSA DEI COMPONENTI ALLE STRUTTURE REALIZZATE

- ARMATURA
- IMPERMEABILIZZAZIONE LIQUIDA
- ASSE DI SIMMETRIA

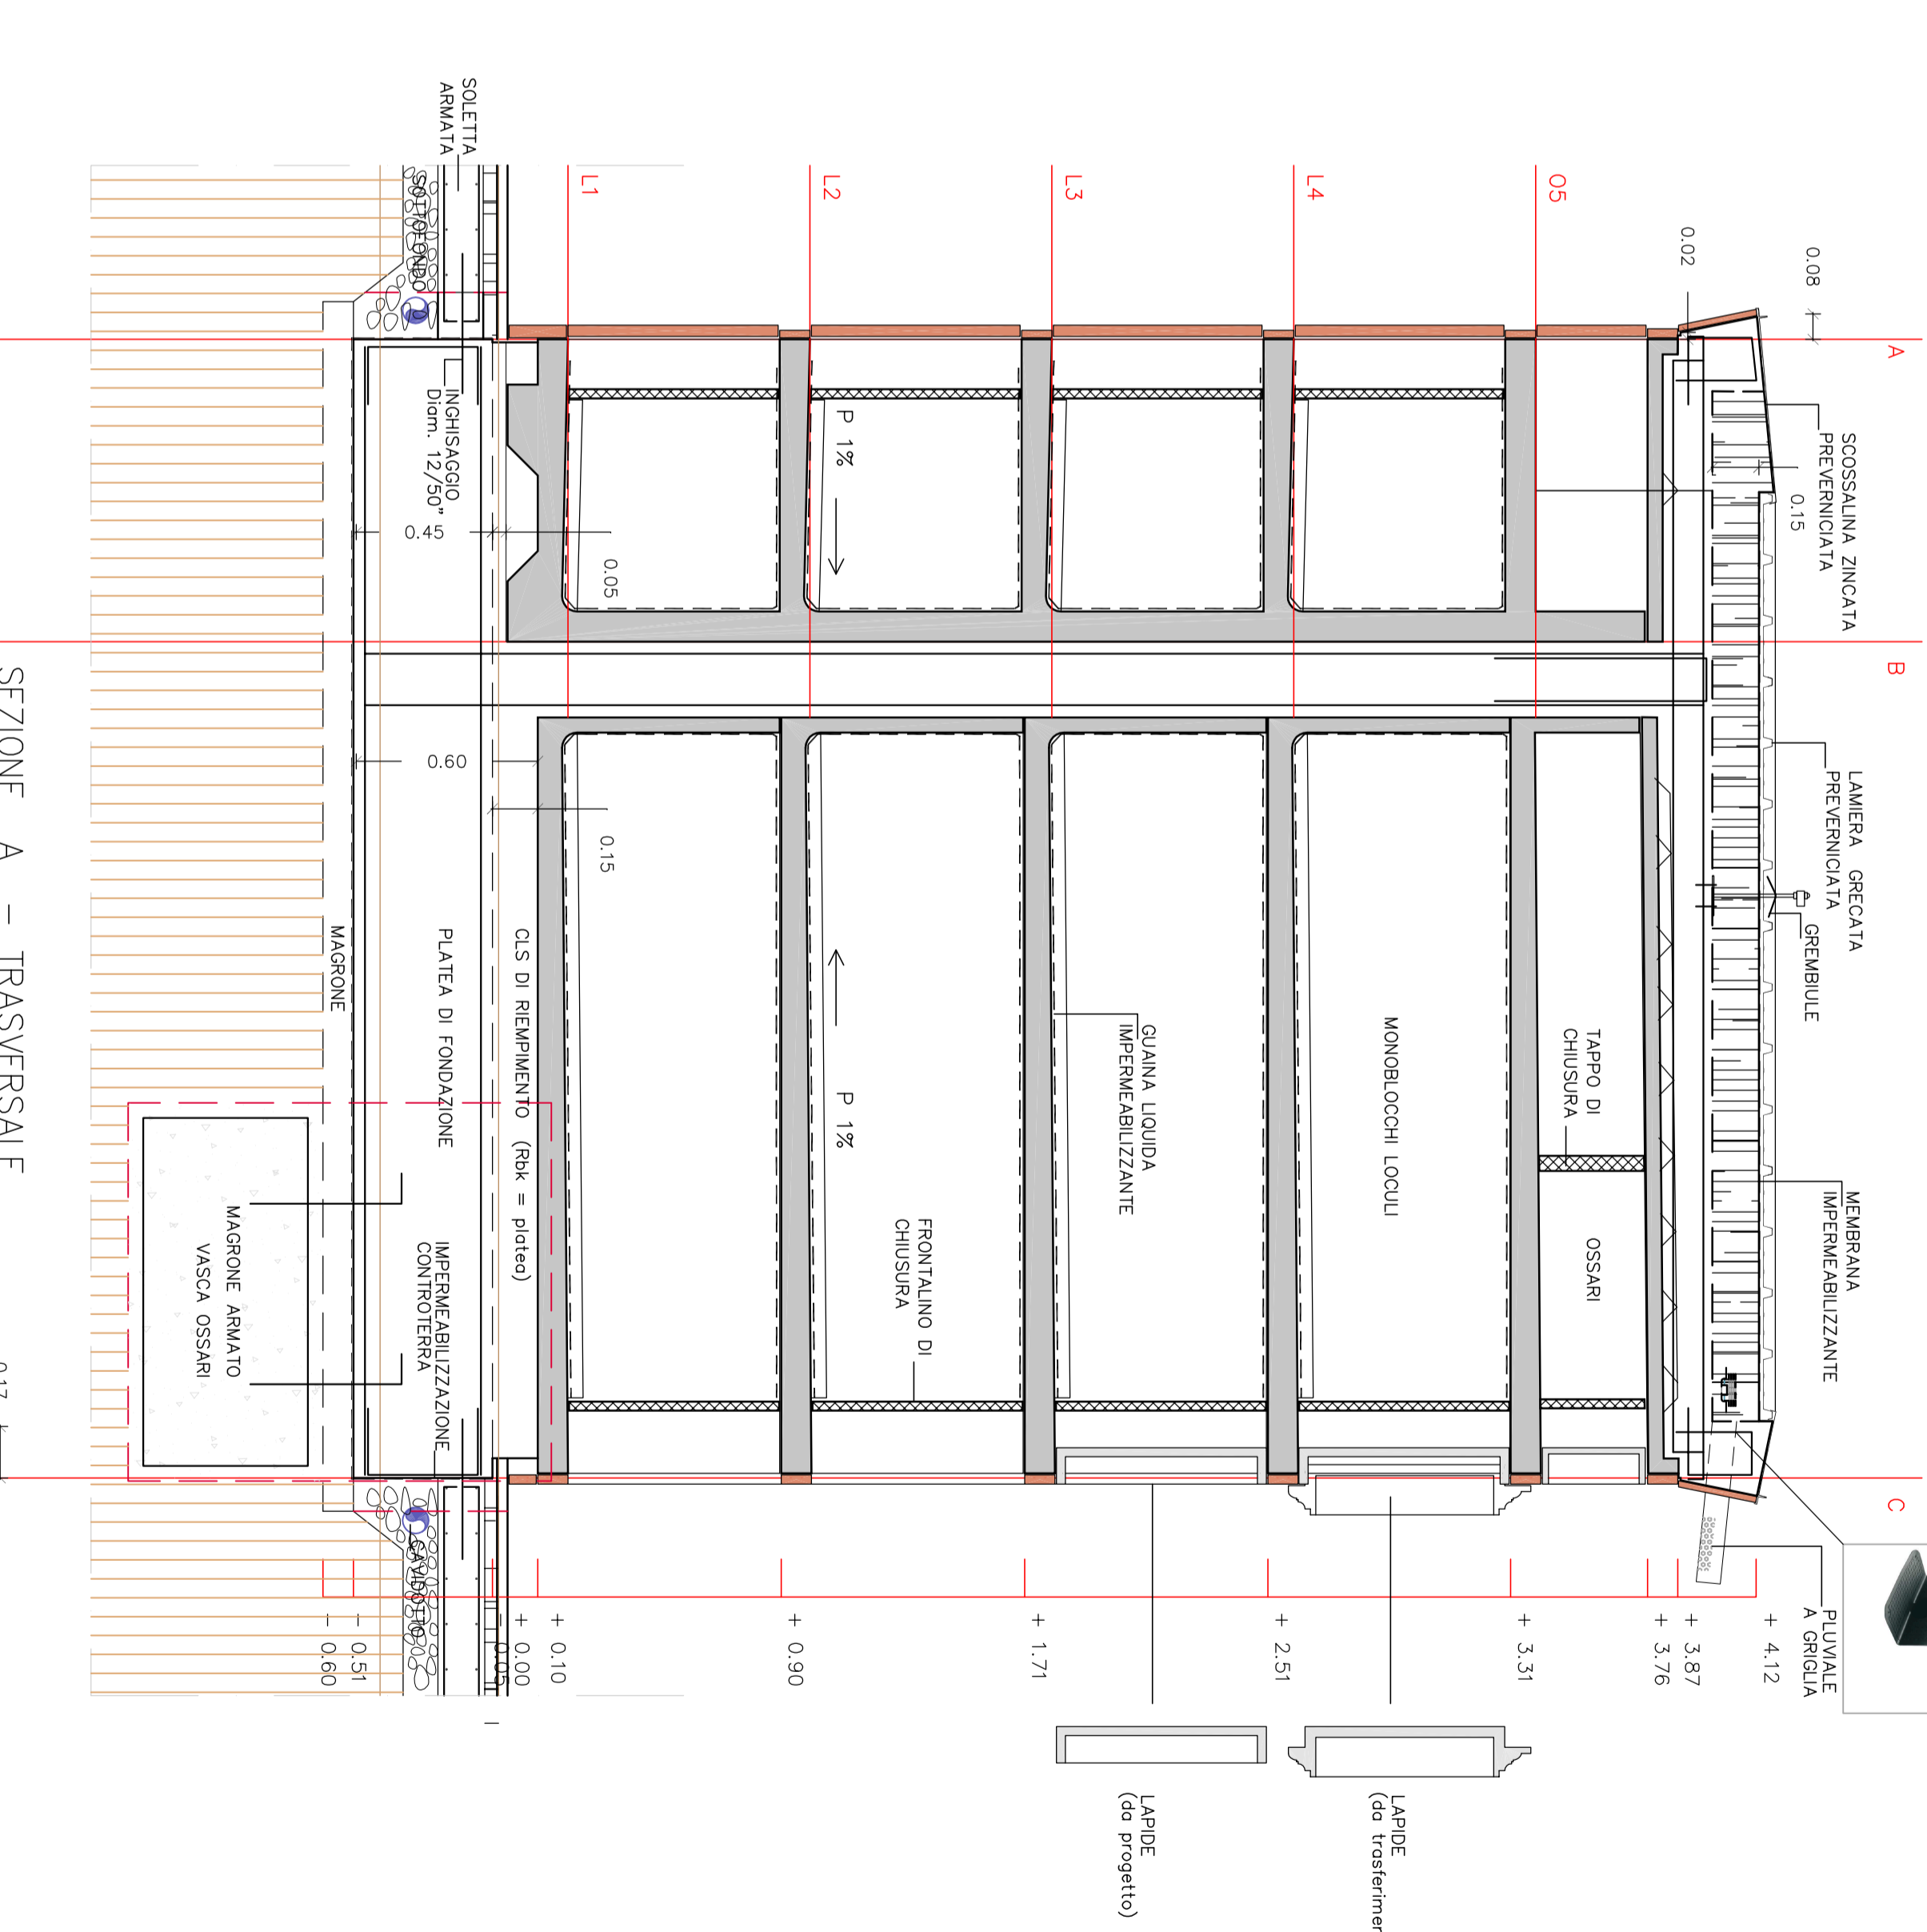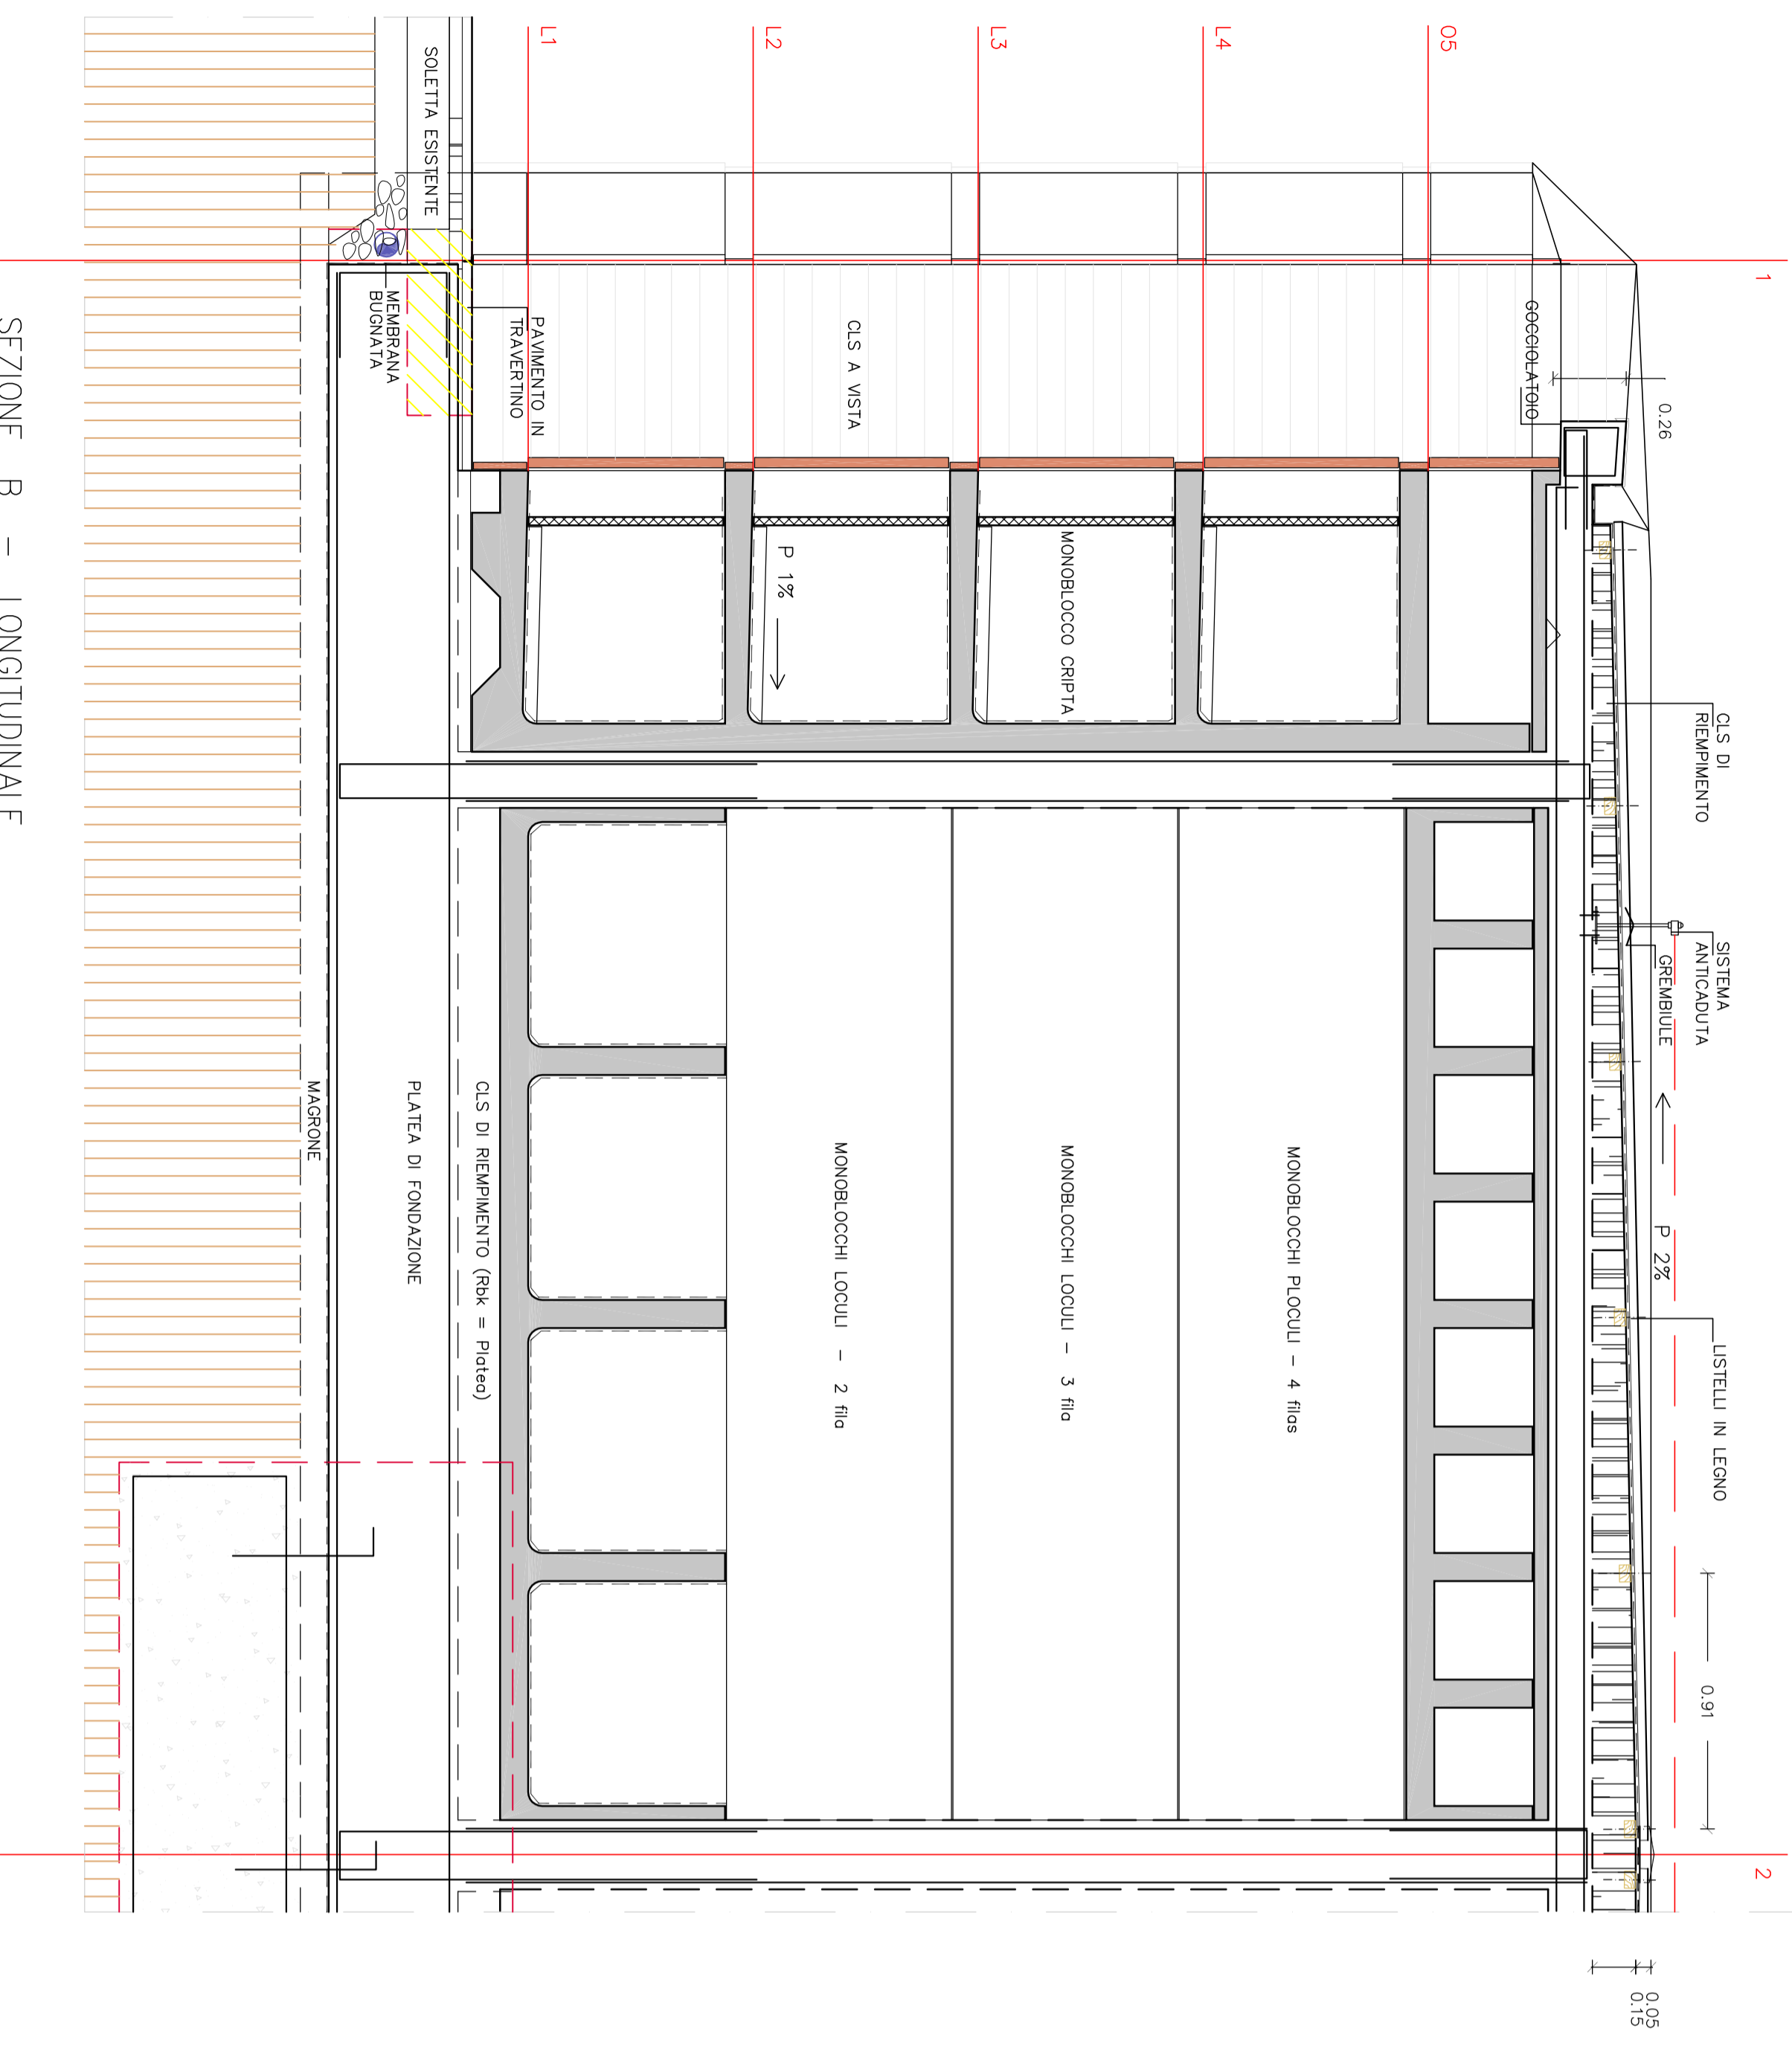

COMUNE DI AREZZO
Provincia di Arezzo

AREZZO MULTISERVIZI srl
Via Bono Buoli, 1
52100 Arezzo
www.arezzomultiservizi.it

Responsabile di progettazione:
Gian Massimo Baldoni

Intervento:
CAMERINO DI BAGNORO:
AMPLIAMENTO INTERNO
PER LA REALIZZAZIONE
DI UN COLONNARIO
-AREZZO-

Elaborato: PROGETTO - LIVELLO COPERTURA
Piantina
Progetti
Sezioni

Autore: Antonio Marino ARCHITETTO

Scale: 1:20

Data: Febbraio 2017

Indirizzo: Via Vito Veneto 8/1
52100 Arezzo
Tel./Fax: 0575 300302
e-mail: amario.477@gmail.it

SEZIONE B - LONGITUDINALE

SEZIONE A - TRASVERSALE