




FRONTE B

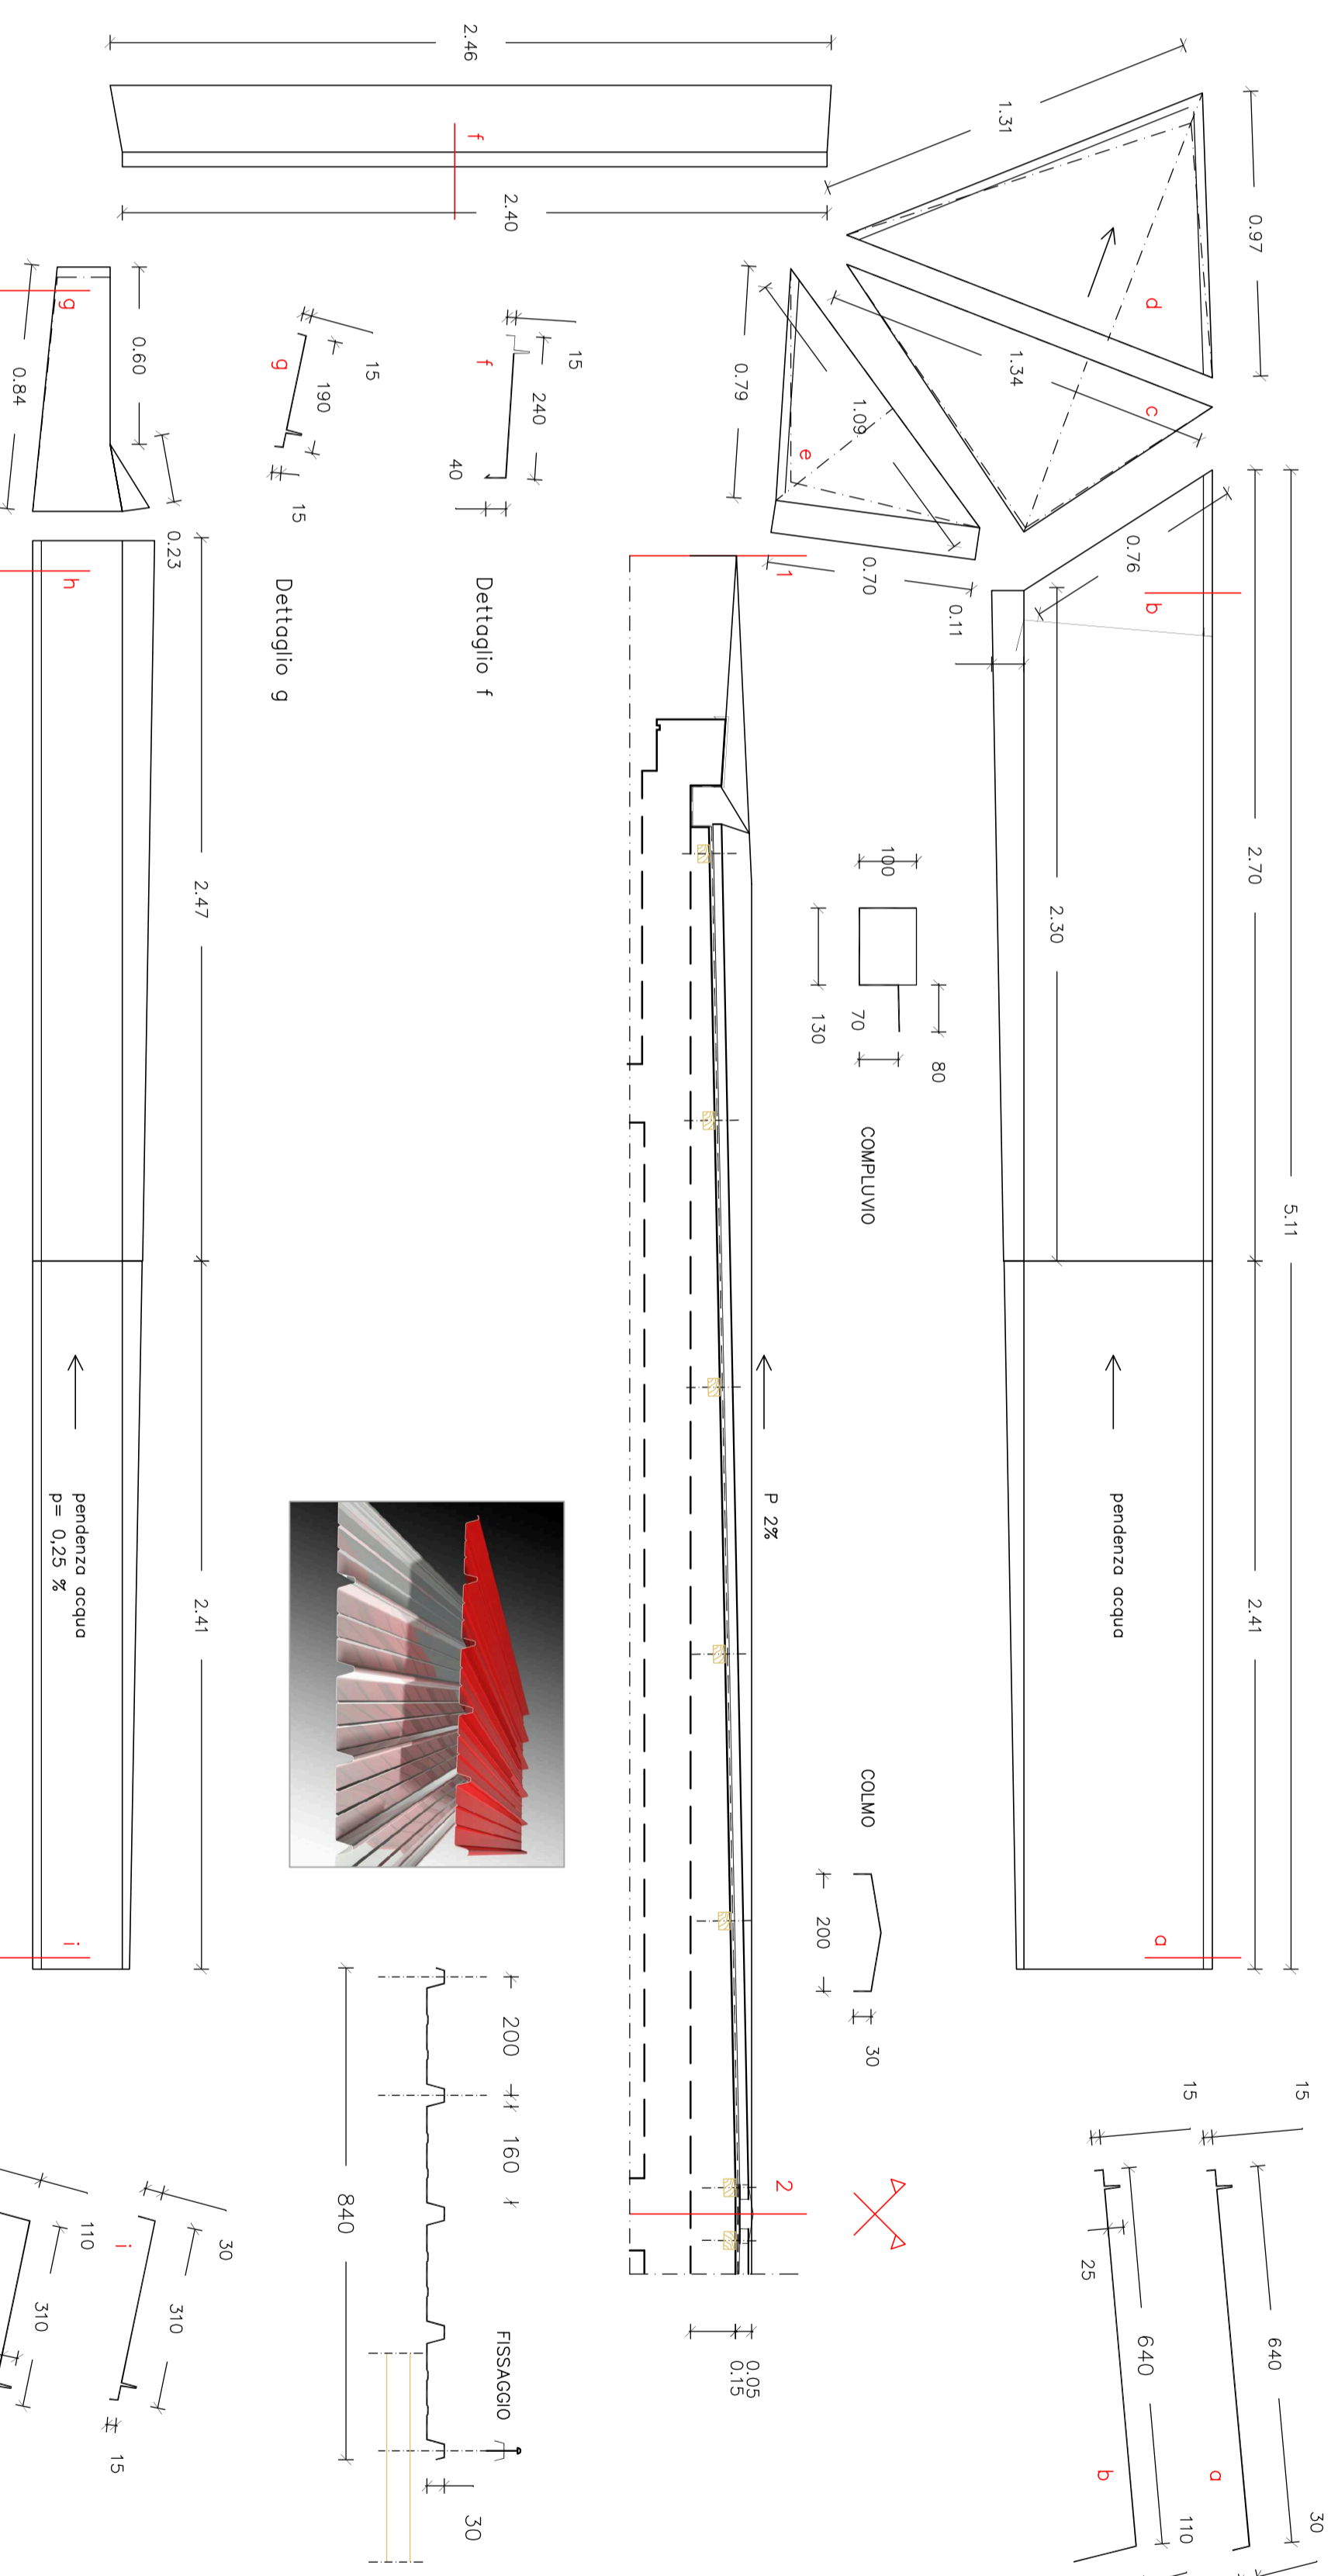


COMPONENTI DI COPERTURA – Scossaline

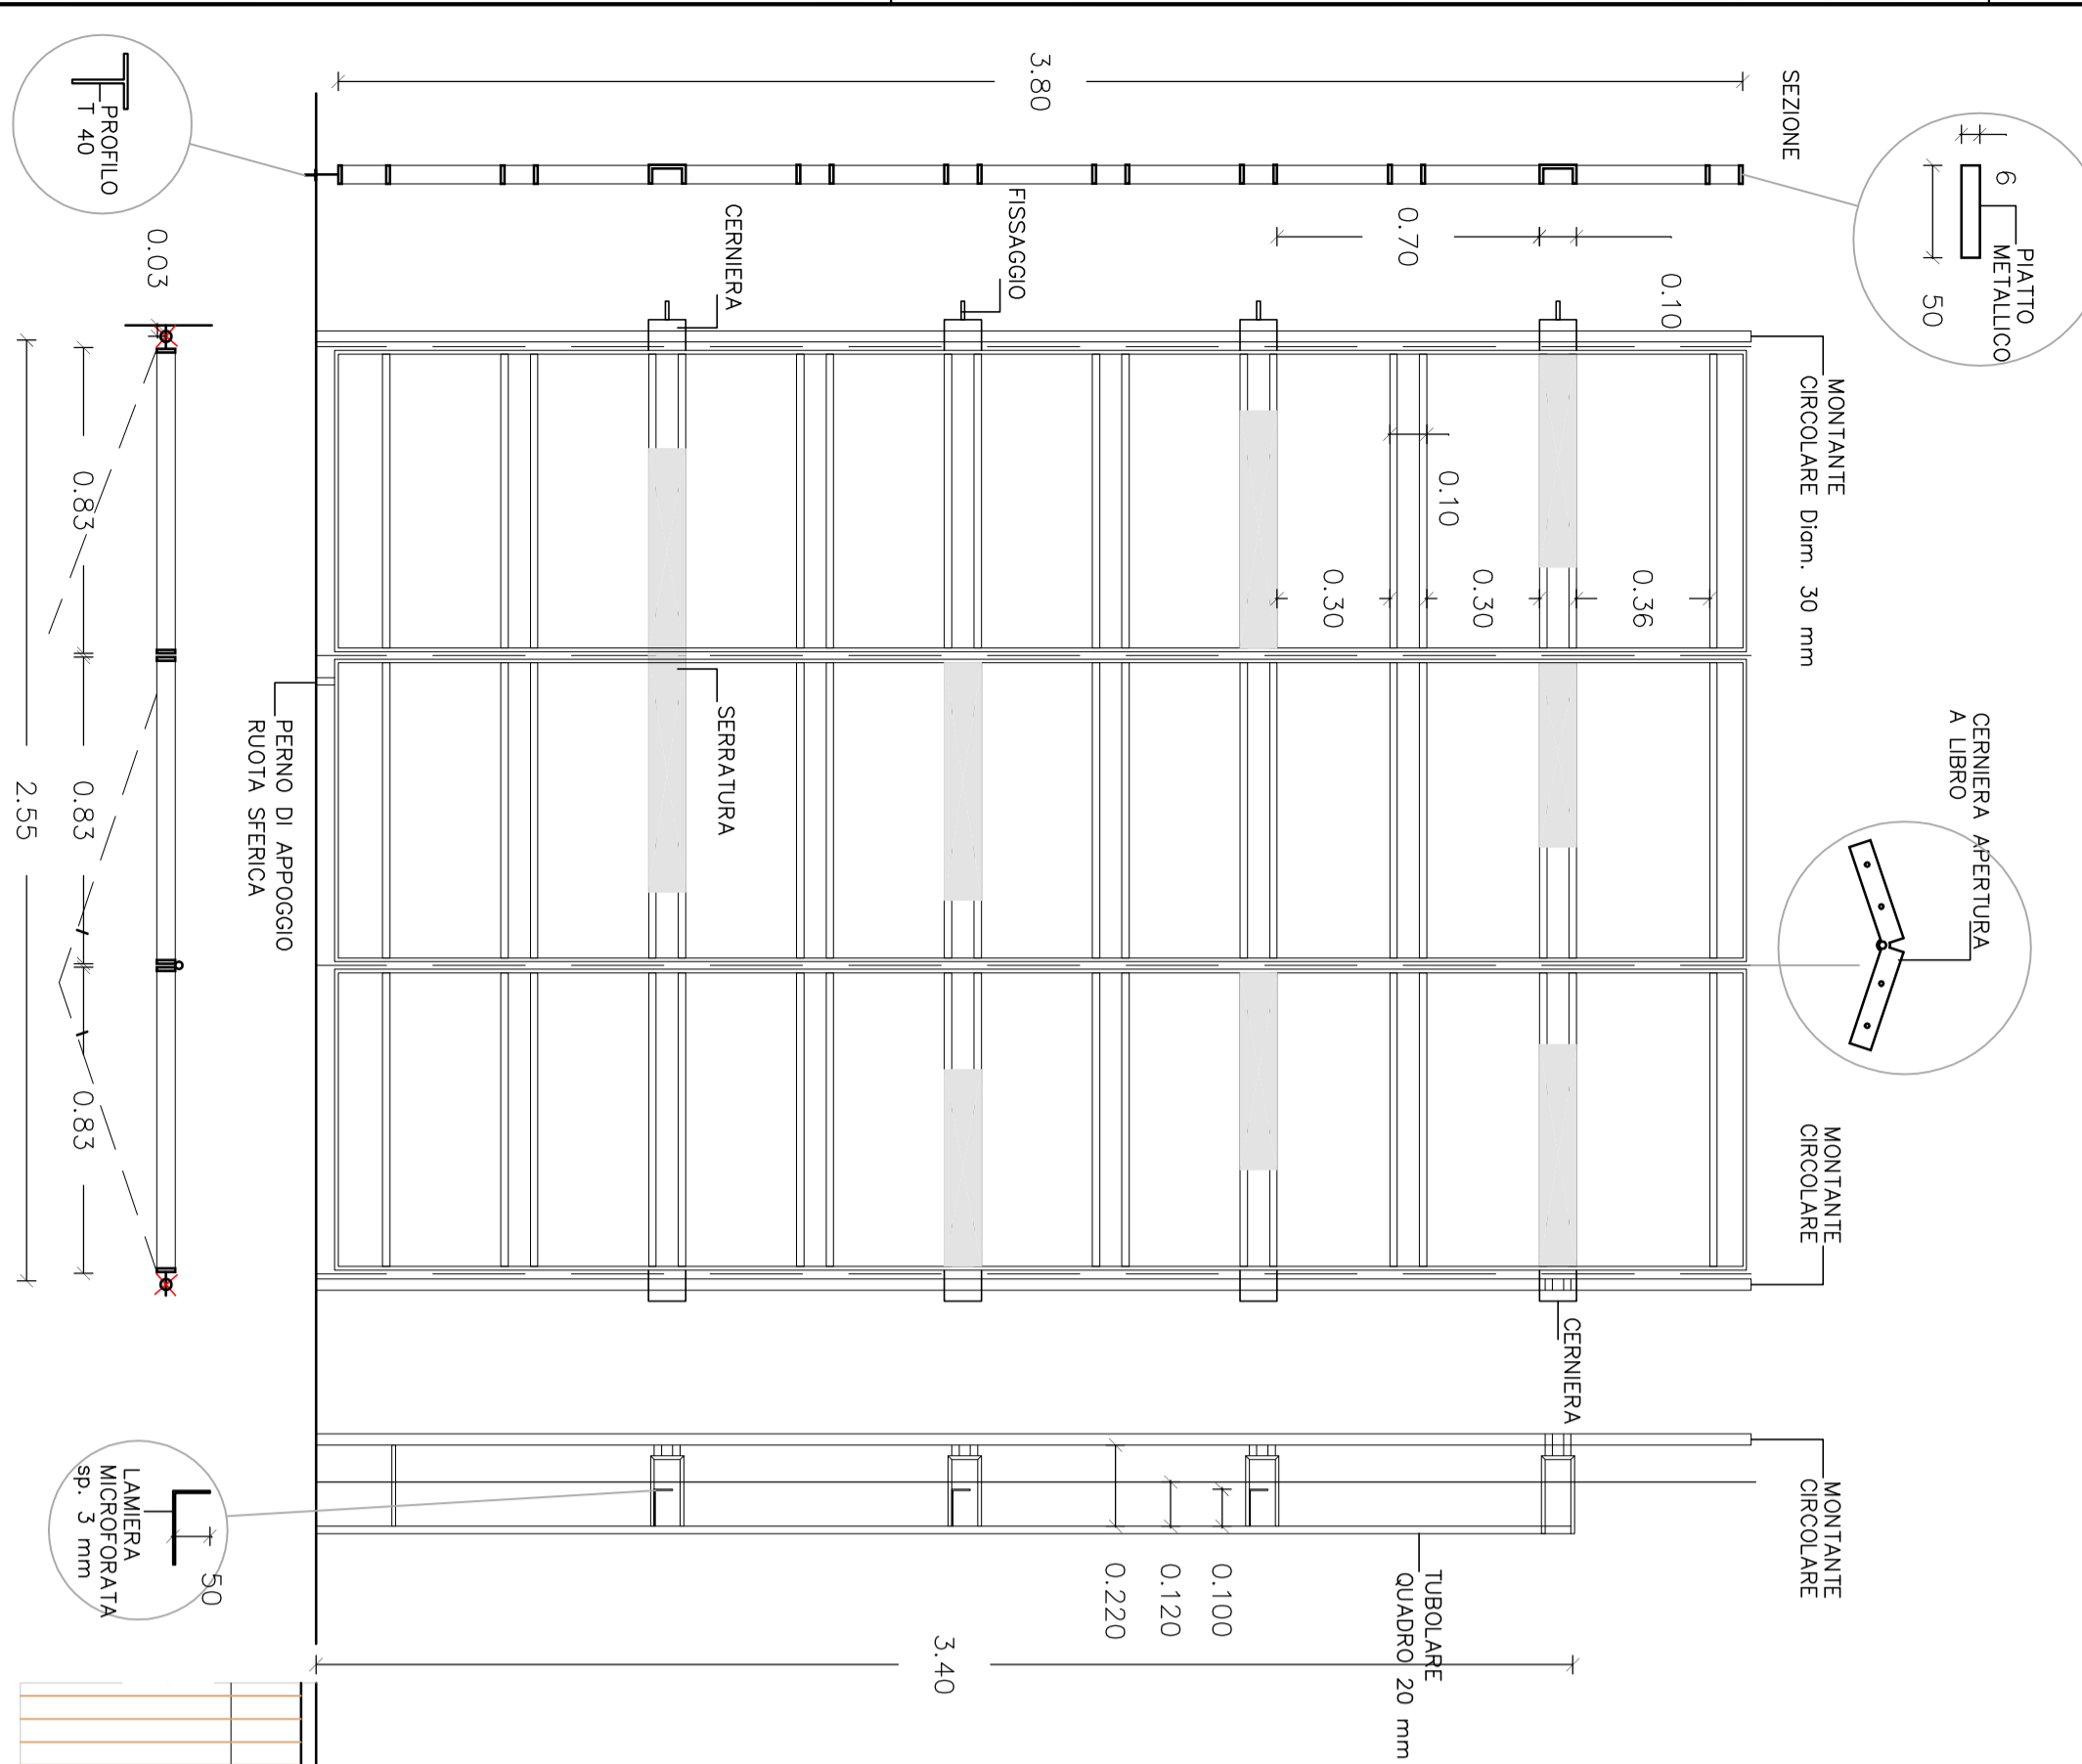

FRONTE C – CANCELLO

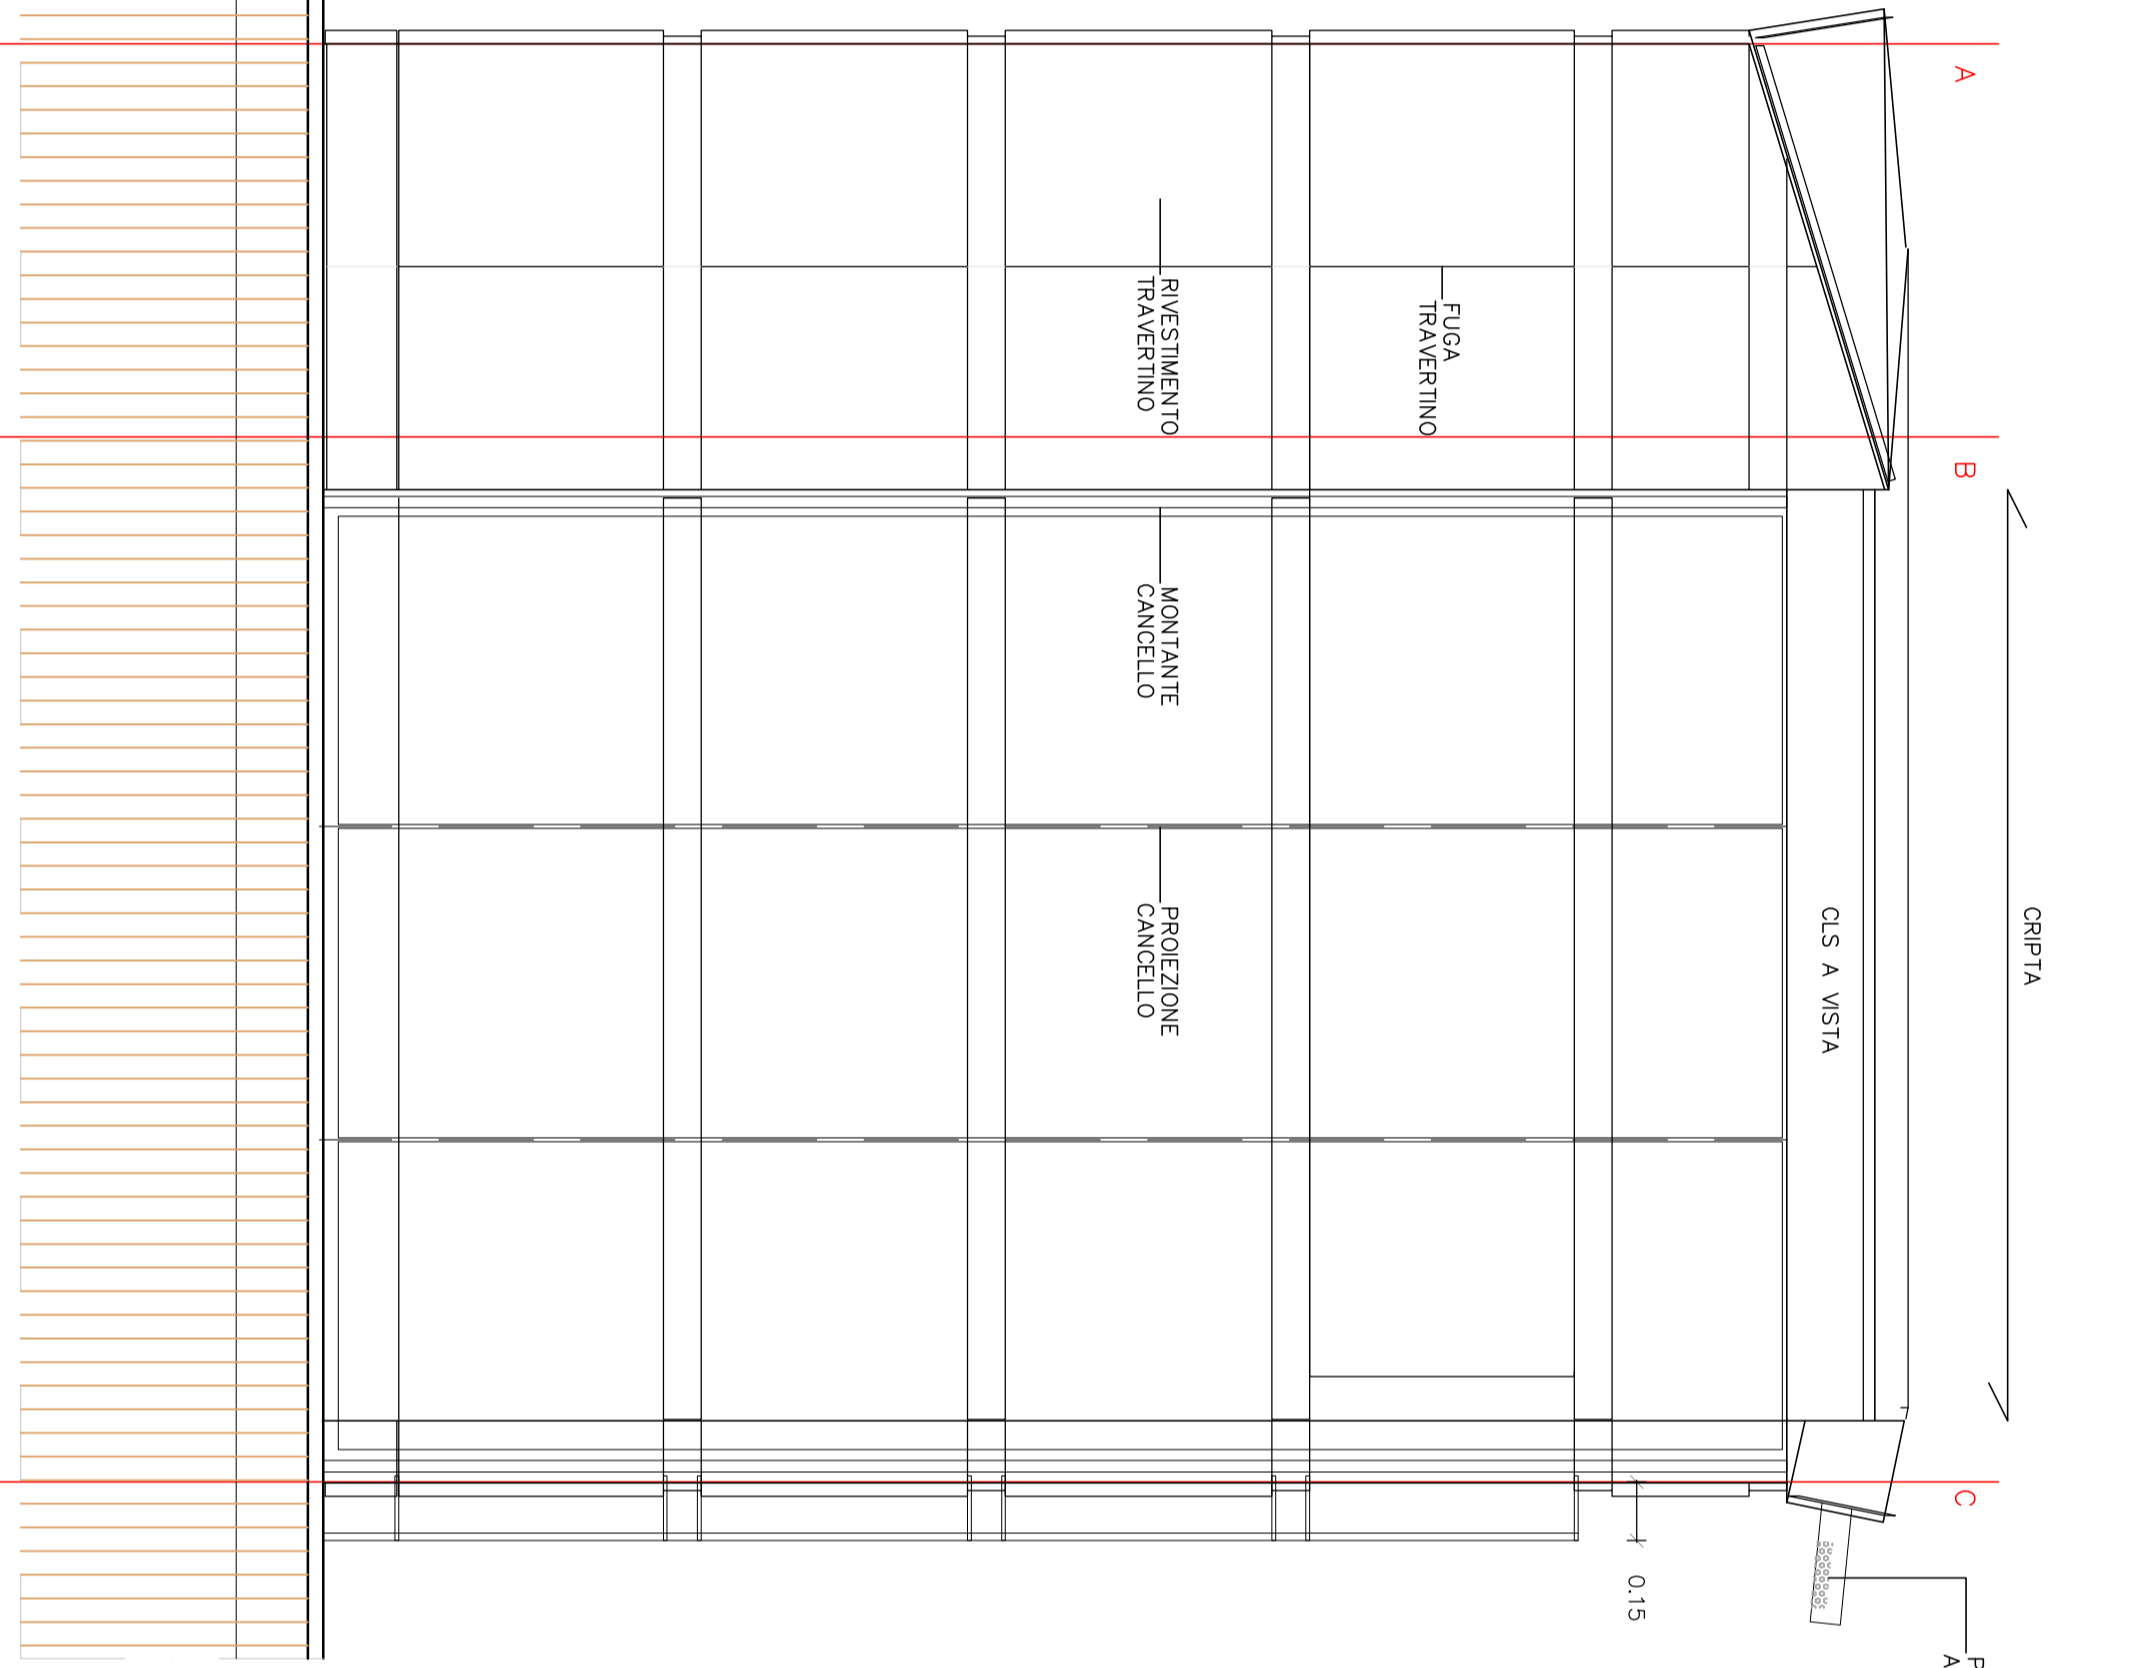

FRONTE C – Cripite

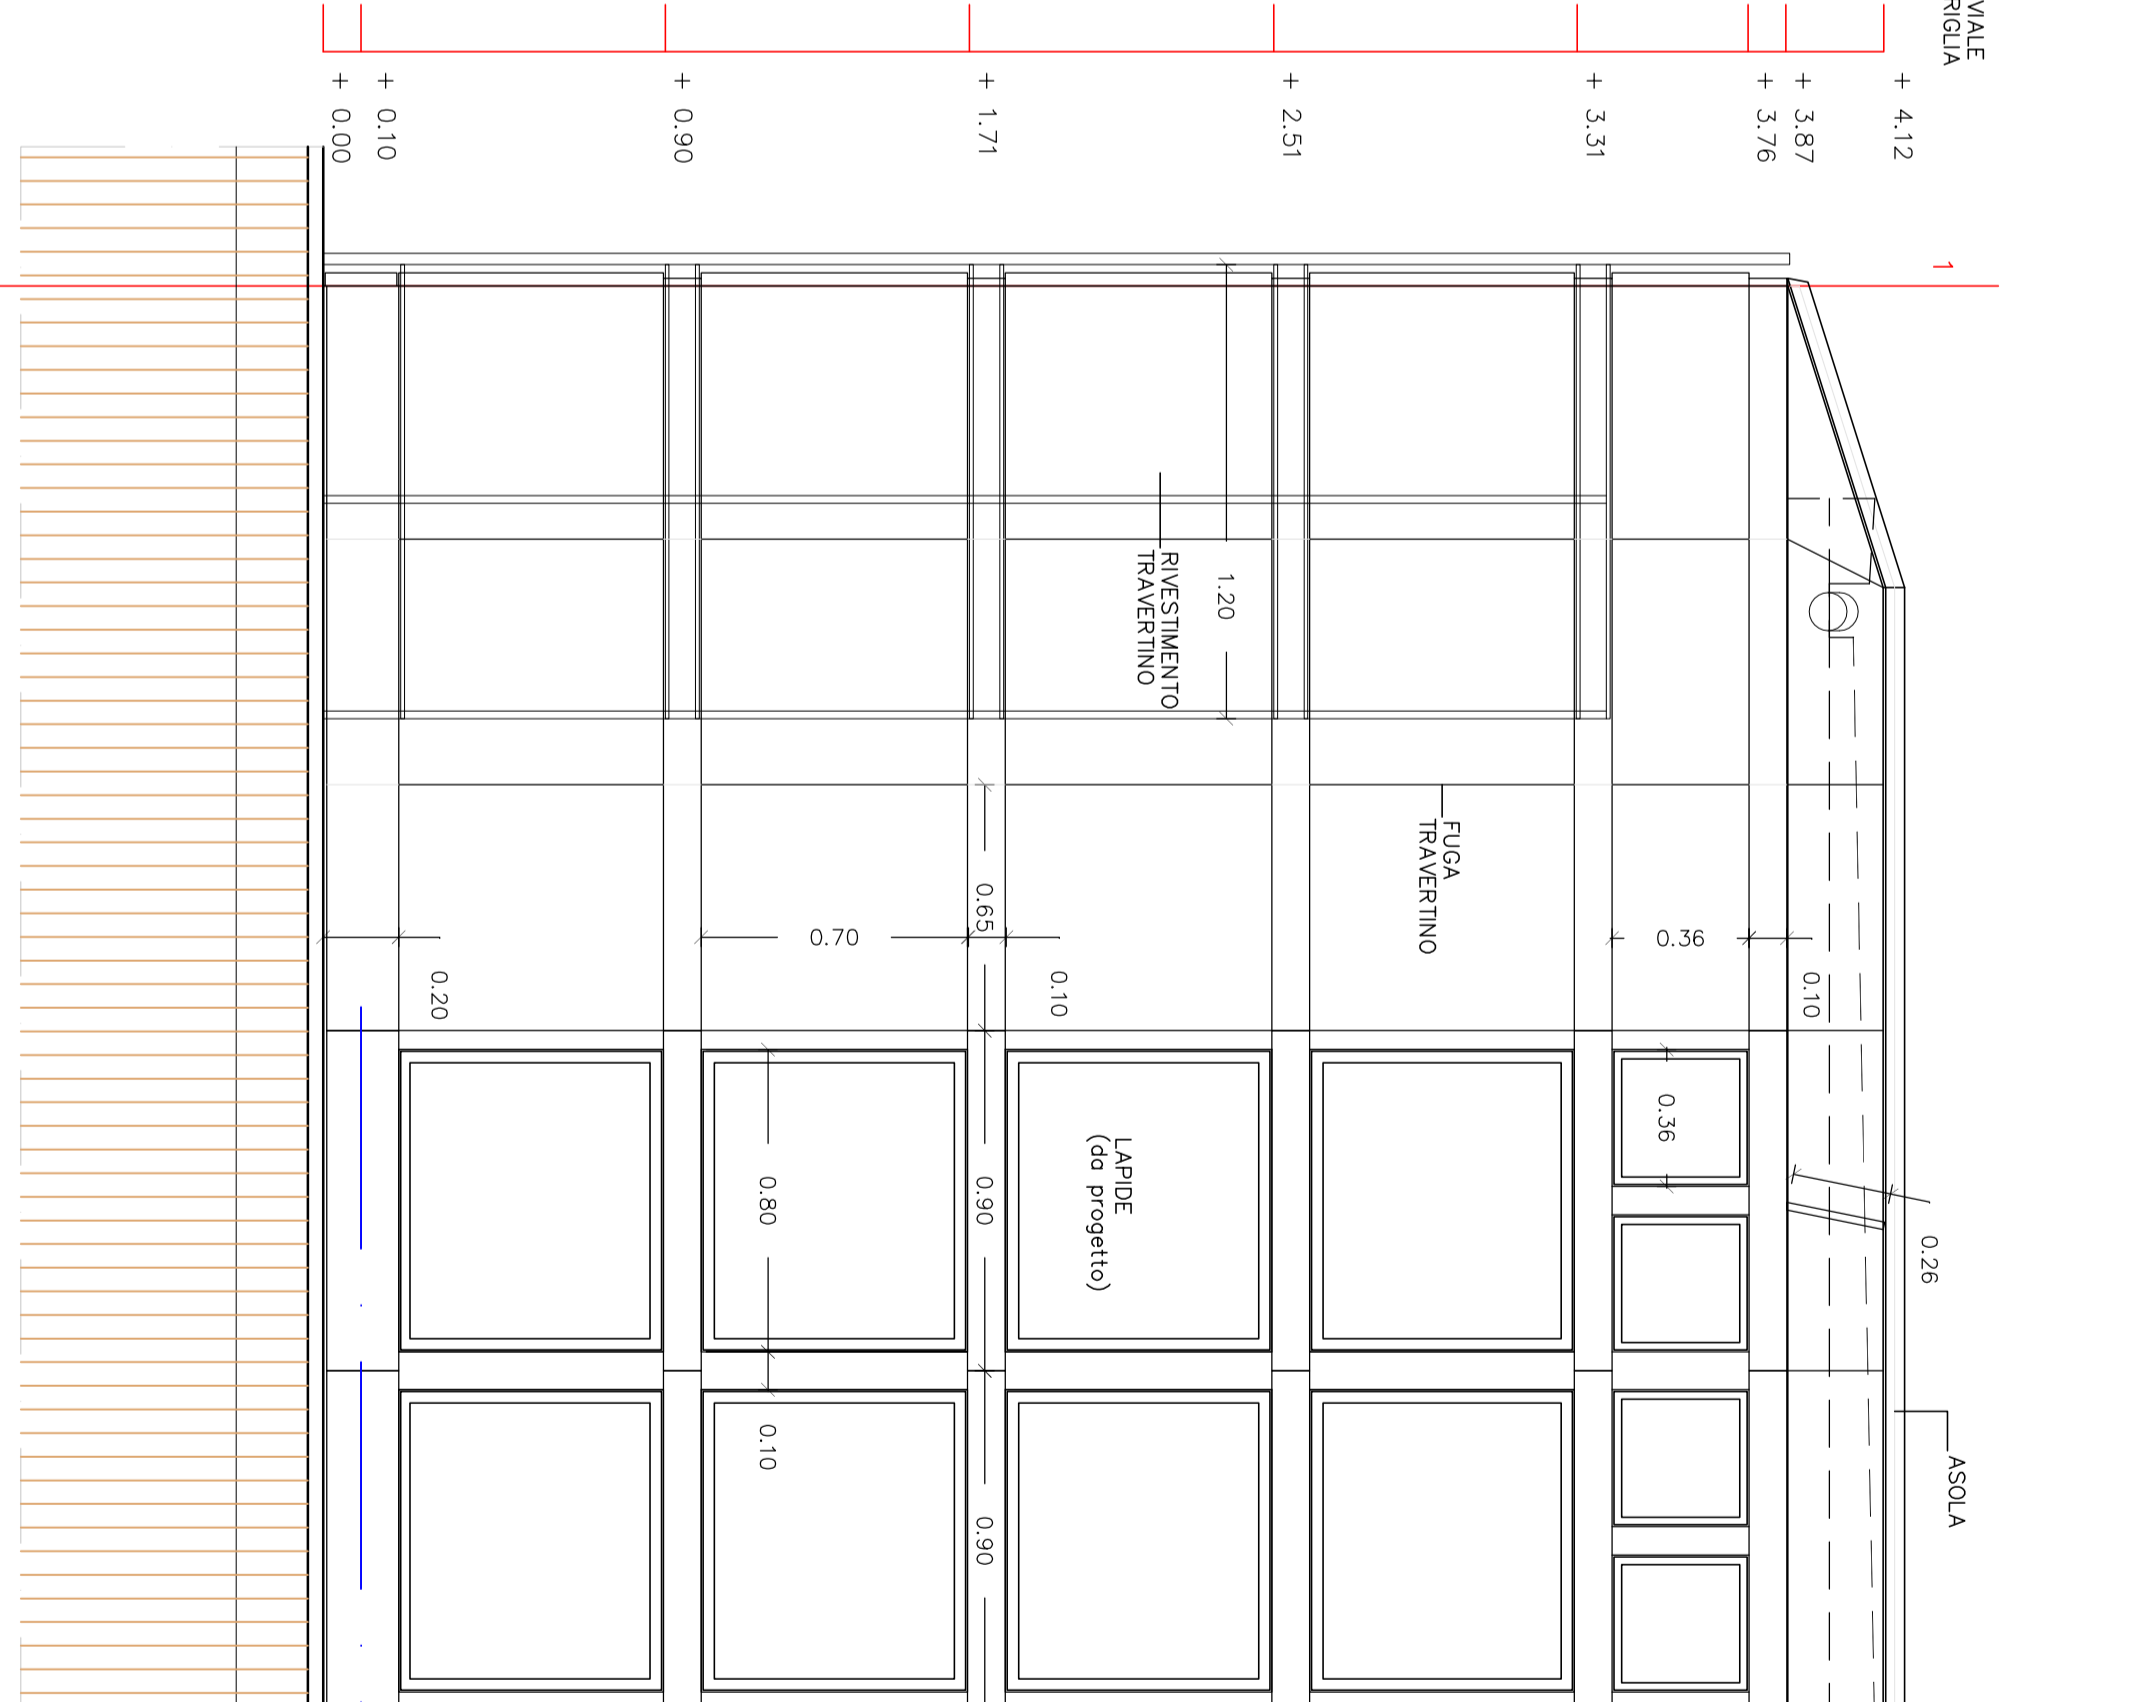

FRONTE A

PRESCRIZIONI:
LE DIMENSIONI, LE QUOTE, GLI ALLINEAMENTI DEI MANUFATTI ESISTENTI E DEL TERRENO, DOVRANNO ESSERE PREVENIVAMENTE VERIFICATI

IL SISTEMA ANTICADUTA DOVRÀ ESSERE VERIFICATO TRA SCHEMA DI PROGETTO E INDICAZIONI FORNITE DAL PRODUTTORE

LA DIREZIONE DEI LAVORI PUÒ APPORTARE MODIFICHE IN QUALSIASI MOMENTO DURANTE LA FASE ESECUTIVA FINALIZZATE AL MIGLIORAMENTO DELLE SOLUZIONI ARCHITETTONICHE ADOTTATE

LA QUOTA DEL TERRENO POTRÀ AVERE TOLLERANZE DI +/- 10 cm

LE DIMENSIONI, LE QUOTE, GLI ALLINEAMENTI DELLE FINITURE DI PROGETTO DOVRANNO ESSERE PREVENIVAMENTE VERIFICATI PRIMA DELLA FORNITURA E POSA DEI COMPONENTI ALLE STRUTTURE REALIZZATE

- ARMATURA
- IMPERMEABILIZZAZIONE LIQUIDA
- ASSE DI SIMMETRIA


PROGETTO DEFINITIVO/ESECUTIVO

Autore:	Antonio Marino	Architetto:	Antonio Marino
Agg:		Scale:	1:20
Titolo:			
Data:	Febbraio 2017		
Componenti:	PROGETTO - COMPONENTI FINITURE Componenti scossaline Scossaline/Travertino Scossaline		
Indirizzo:	Via Varesio Veneto 90/1 53100 Arezzo Tel./Fax: 0575 800832 e-mail: a.marino.477@gmail.it		

COMUNE DI AREZZO
Provincia di Arezzo

ARREDO MULTISERVIZIO srl
Via Bruno Buzzi, 1
53100 Arezzo
www.arredomultiservizi.it

Responsabile di progettazione:
Giovanni Massimo Baldoni

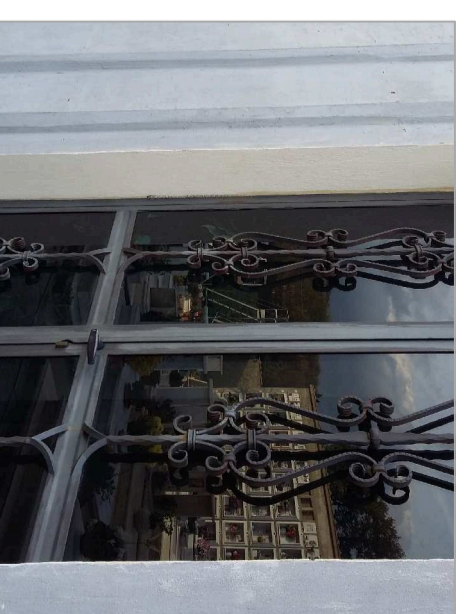

Intervento:
CAMERINO DI BAGNINO:
AMPLIAMENTO INTERNO
PER LA REALIZZAZIONE
DI UN COLONNARIO
-AREZZO-