

AREZZO MULTISERVIZI s.r.l.
Città di Arezzo



AMPLIAMENTO DEL CIMITERO DI SAN LEO -AREZZO-
-PRIMO STRALCIO/SECONDO STRALCIO-

GRUPPO DI LAVORO

RESPONSABILE UNICO DEL PROCEDIMENTO
Elena Graverini

PROGETTISTA OPERE EDILI
Comprogetti Studio - Via Cacciatori del Tevere, 4 - 06012 Città di Castello (Pg) tel -075 8554982-

PROGETTISTA OPERE STRUTTURALI
Ing. Sara Rossi - Via N. Sauro, 34 - 06012 Città di Castello (Pg) tel -075 8555958-


REVISORE DEL PROGETTO ESECUTIVO E DIRETTORE DEI LAVORI
Arch. Martin Russano - Via R. Brogi, 15 - 50019 Sesto Fiorentino (Fi) tel -055 484655-

PROGETTO
PLANIMETRIA GENERALE

RAPPORTO
1:250

TAVOLA
N° 3.03

DATA
Luglio 2020

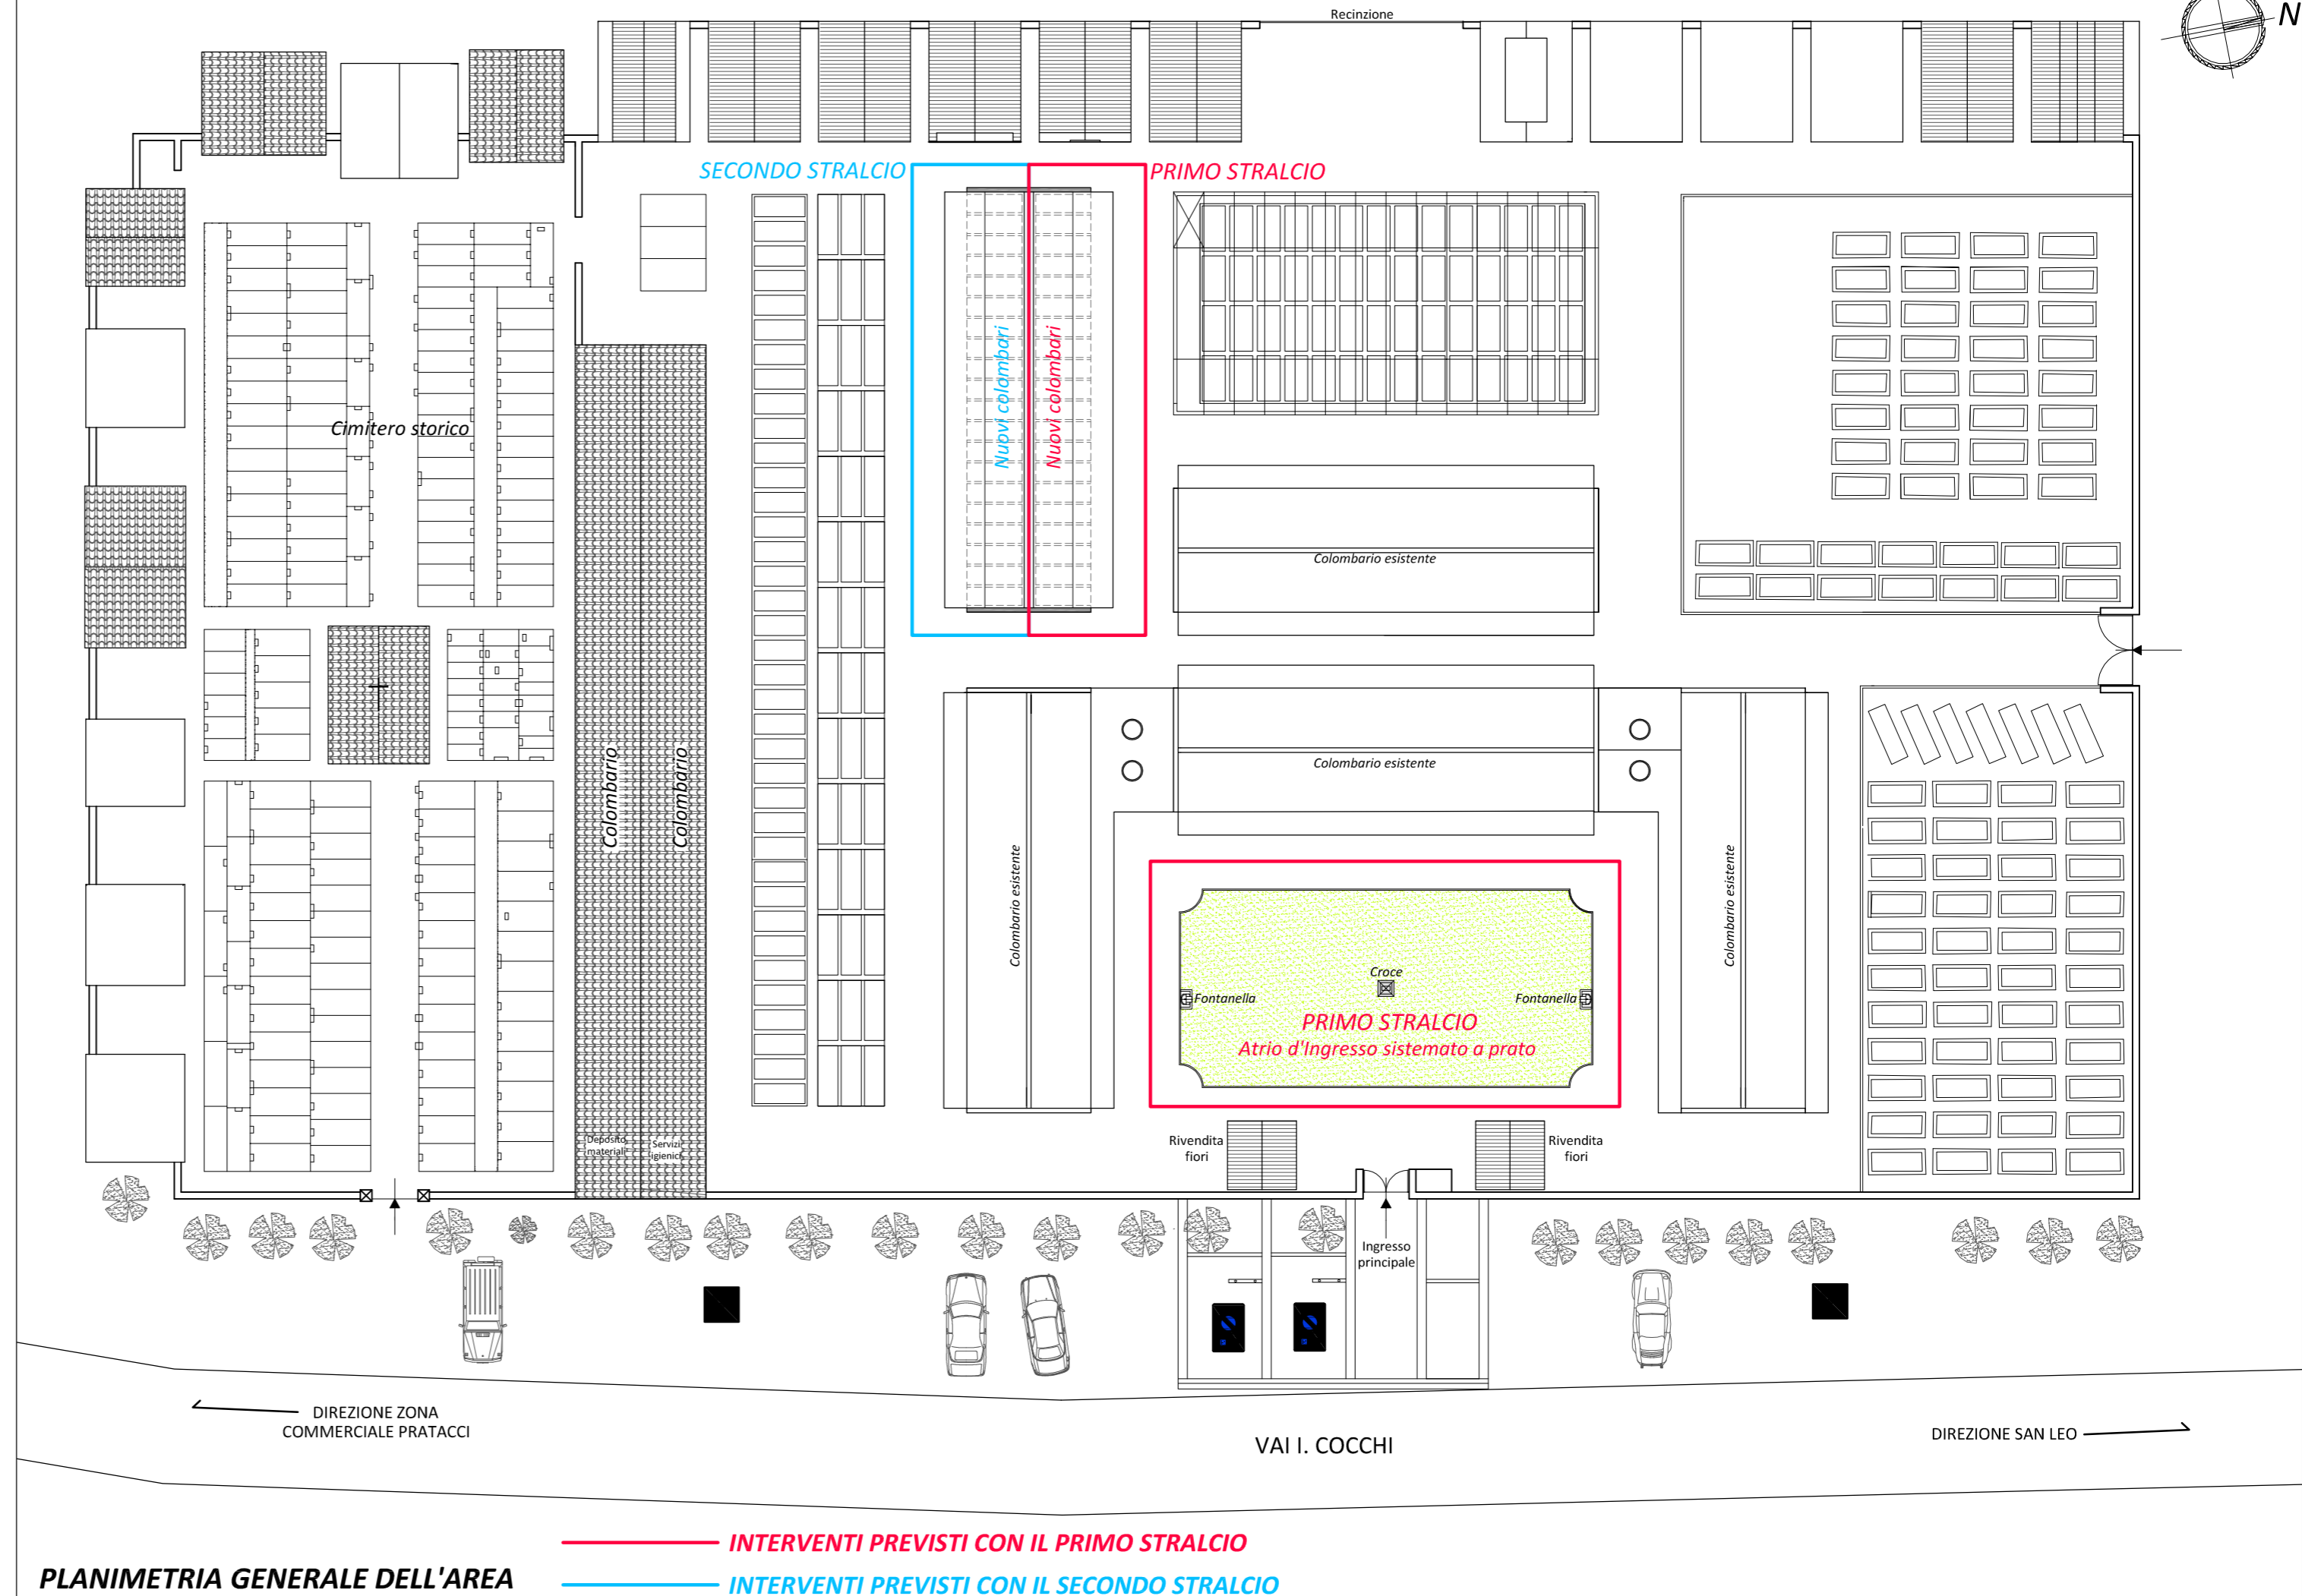

PLANIMETRIA GENERALE DELL'AREA

— INTERVENTI PREVISTI CON IL PRIMO STRALCIO
— INTERVENTI PREVISTI CON IL SECONDO STRALCIO